


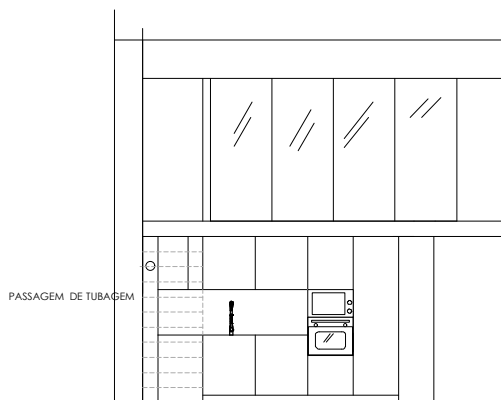


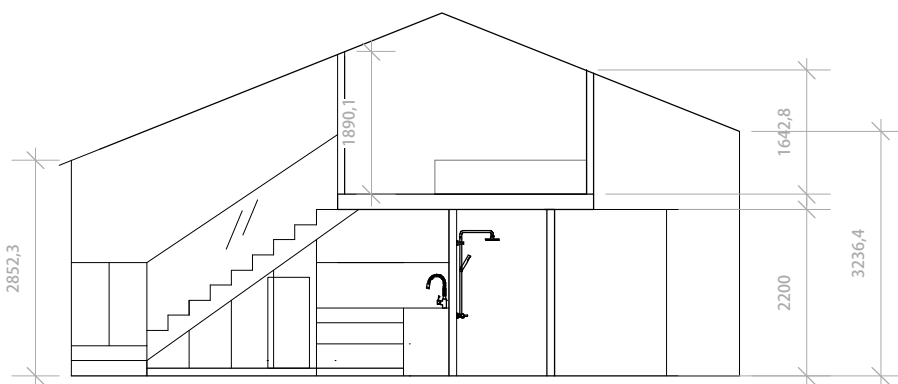

CORTE BB

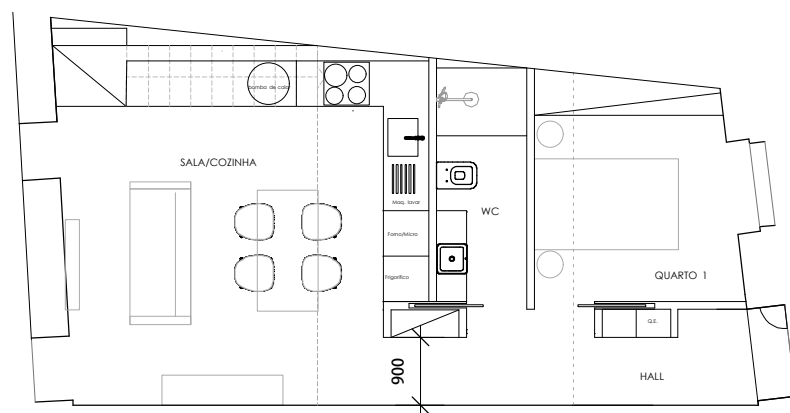

CORTE AA

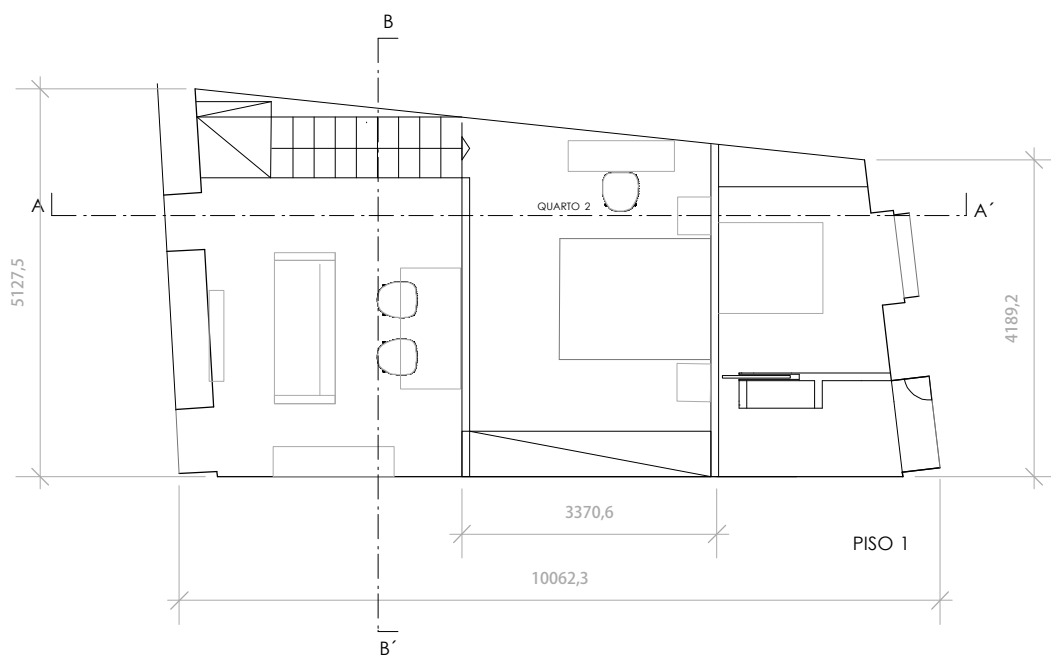

PISO 0



RUA 5 DE OUTUBRO, 2829
4430-806 AVINTES V.N.G

WWW.BLART.PT
info@blart.pt
Telm. 966 491 403

Título da obra MORADIA T2		PLANTA E ALÇADO	18 JANEIRO '22
Cliente : RUI DIAS			ESCALA 1/100
Local : OLIVEIRA DOURO	A 4	Projectou : LILIANA AZEVEDO	Nº 22PRH001 1

ESTE DOCUMENTO É PROPRIEDADE DA ESBOÇARTICULAR. NÃO PODENDO SER REPRODUZIDO, DIVULGADO, AO TODO OU EM PARTES, SEM AUTORIZAÇÃO