


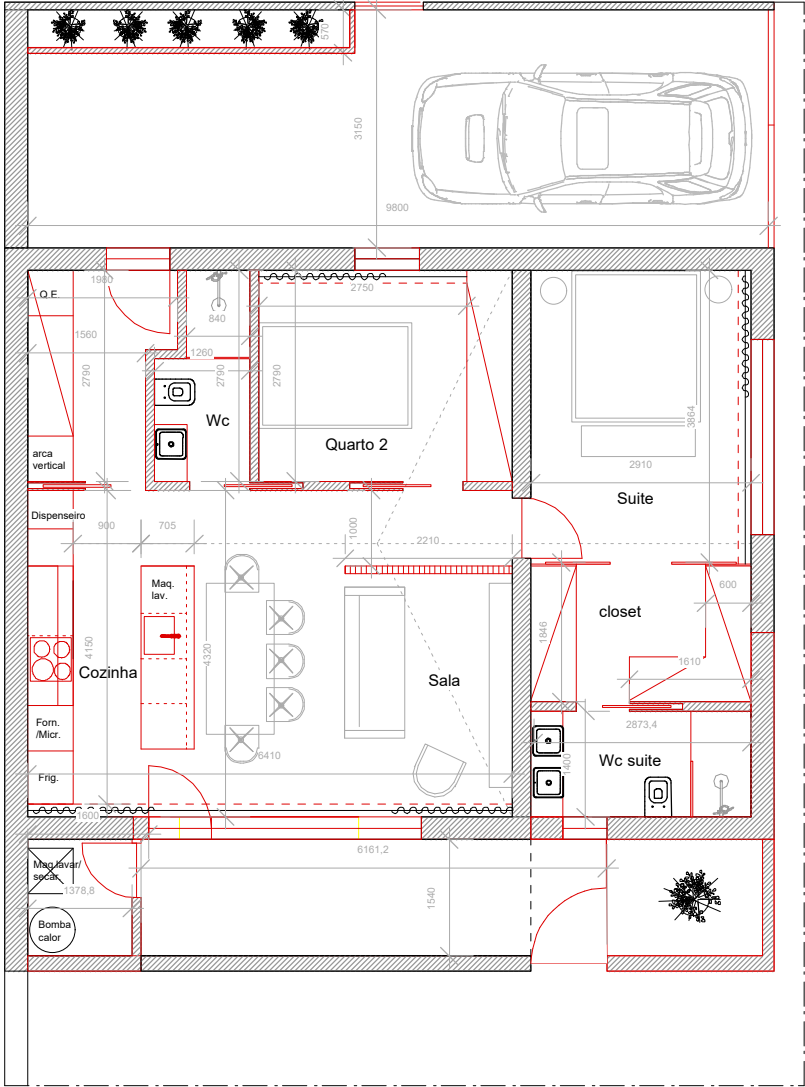
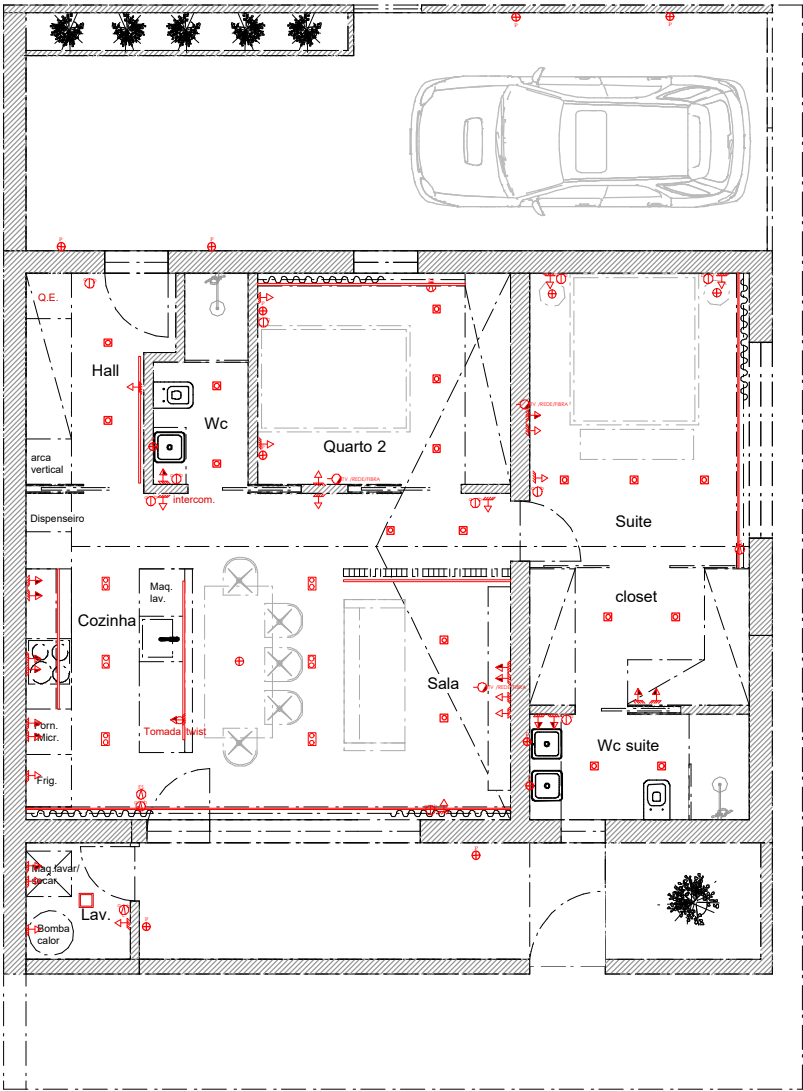


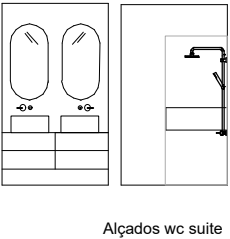

PLANTA DE CONSTRUÇÃO

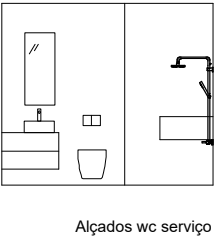

PLANTA DE PONTOS ILUMINAÇÃO

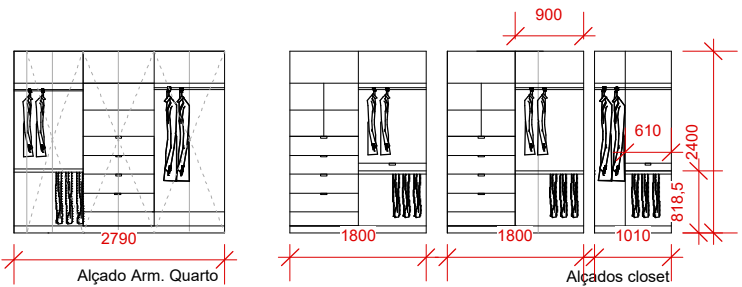

LEGENDA:

- Pontos de luz tecto
- Pontos de luz parede
- Calha de luz de led tecto e paredes
- Foco de 157mm
- Foco duplo de 300mm
- Interruptor 3 ou + comandos
- Interruptor 2 comandos
- Interruptor estore
- Tomada de parede alt. 300mm
- Tomada de parede < 1000mm
- Tomada de TV
- Foco duplo de 200mm
- Foco de 100mm
- Foco de tecto mini
- Painéis de led

Título da obra REABIITAÇÃO DE MORADIA		PLANTA		28 MAIO '25
Cliente : GUILHERME		Conteúdo :		ESCALA 1/100
Local : S. PEDRO COVA		A 3	Projectou : LILIANA AZEVEDO	Nº 25PRJ010