


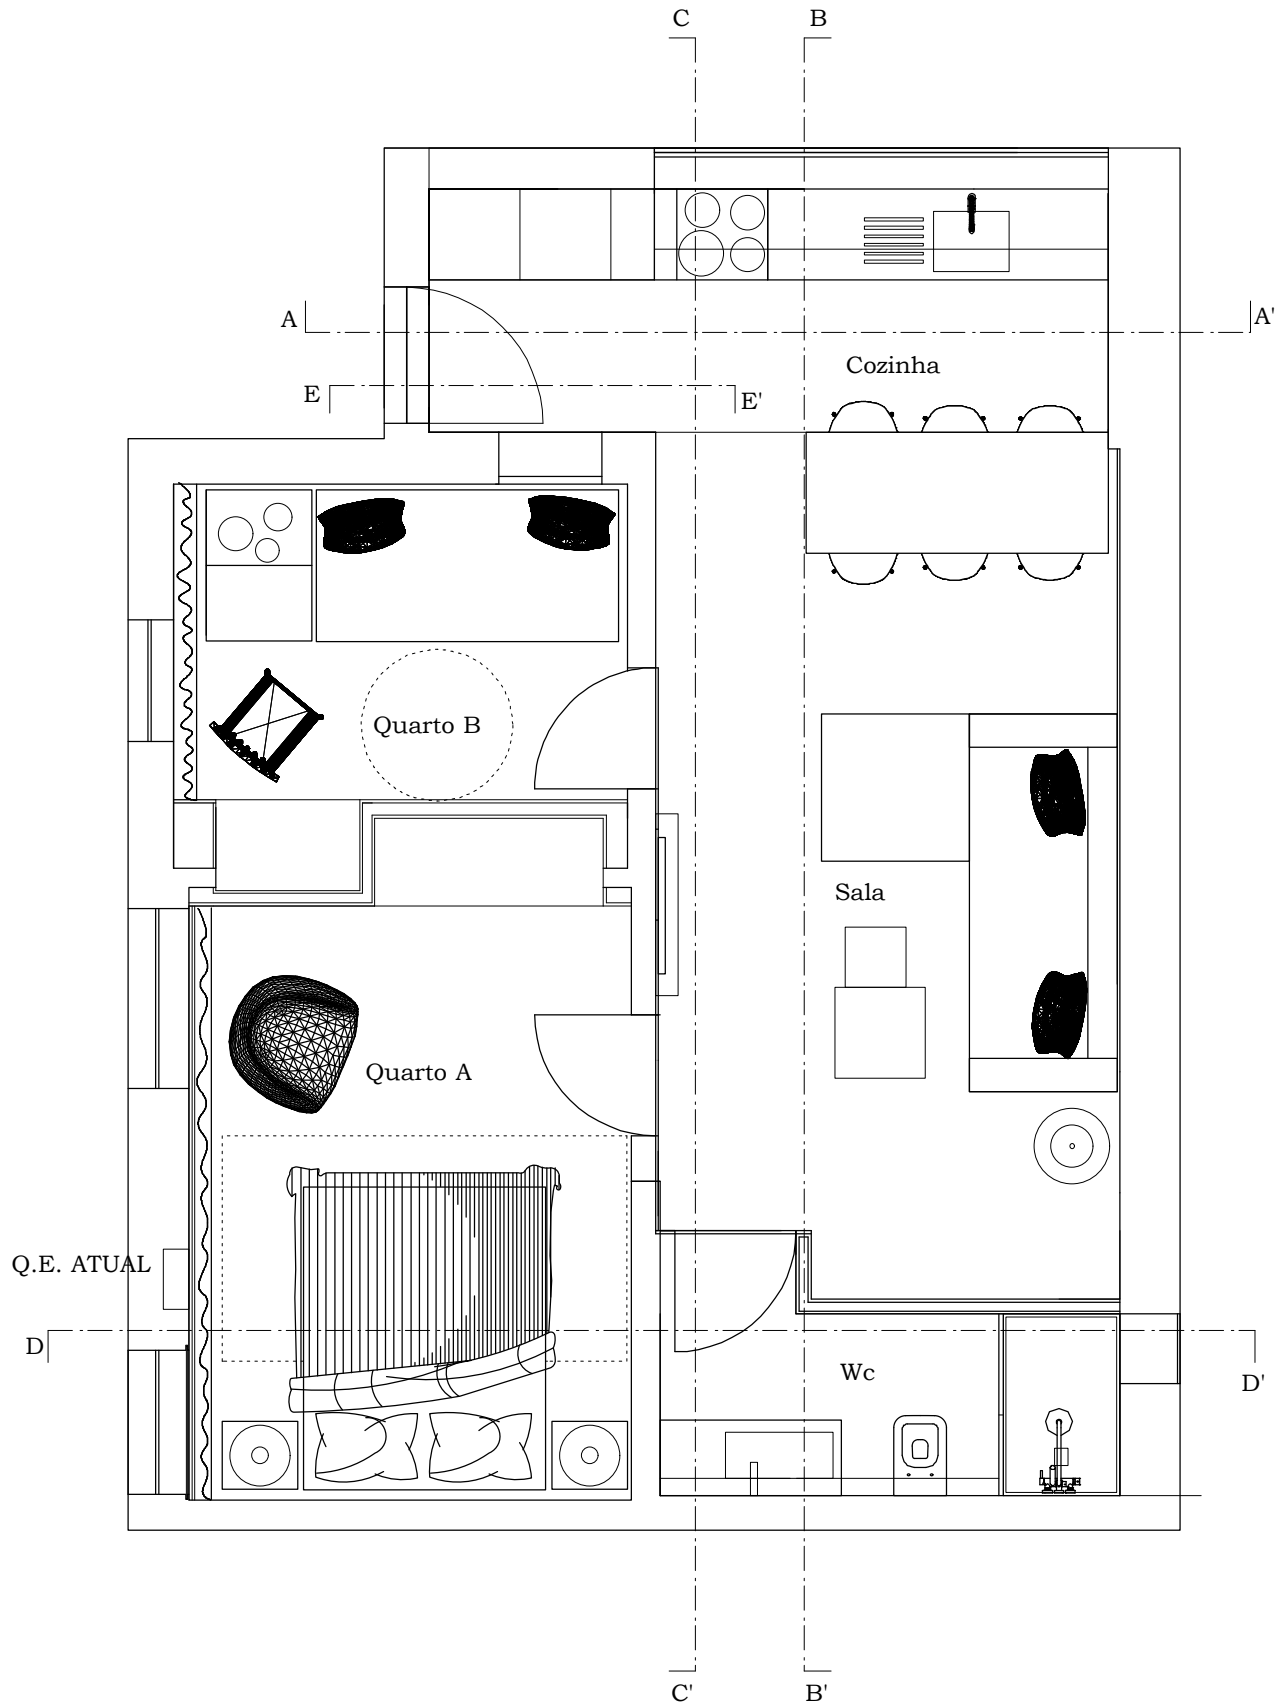

RUA 5 DE OUTUBRO, 2829
4430-806 AVINTES V.N.G

WWW.BLART.PT
info@blart.pt
Telm. 966 491 403

Título da obra : RESTAURO DE HABITAÇÃO		PLANTA	01 JUNHO '18
Cliente : Sr. Renato			ESCALA 1/50
Local : AVINTES	A 4	Conteúdo : Projectou : LILIANA AZEVEDO	Nº 17PR045 2

ESTE DOCUMENTO É PROPRIEDADE DA ESBOÇARTICULAR. NÃO PODENDO SER REPRODUZIDO, DIVULGADO, AO TODO OU EM PARTES, SEM AUTORIZAÇÃO